


NN-J. TARRADELLAS

AV. DE JOSEP TARRADELLAS 20-30 CANTONADA
CARRER DE ROSELLÓ 1-11 DE BARCELONA



AV. DE JOSEP TARRADELLAS

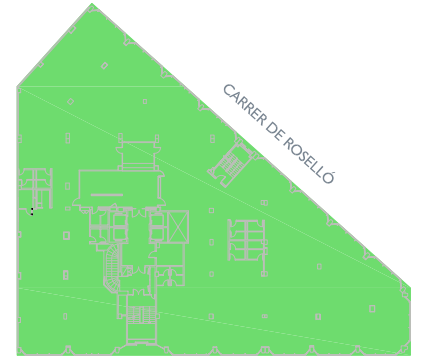


PLANTA PRIMERA

O	I	P
C	G	

	SUPERFÍCIE CONSTRUÏDA	SUPERFÍCIE ÚTIL
Despatx		
SUPERFÍCIES EXTERIORS		
Terrassa Principal	Terrassa Posterior	Terrassa Int. illa
	Pati	Jardí

ARQUITECTE:

FITXER	EA37502A	DATA	MARÇ 2012
REF.	1024201011	PLANTA	1
BLOC	--	ESCALA	--
VERSIO	A	ESCALA GRÀFICA	0 2 4 6 8
ESCALA (Din A3)	1/200		

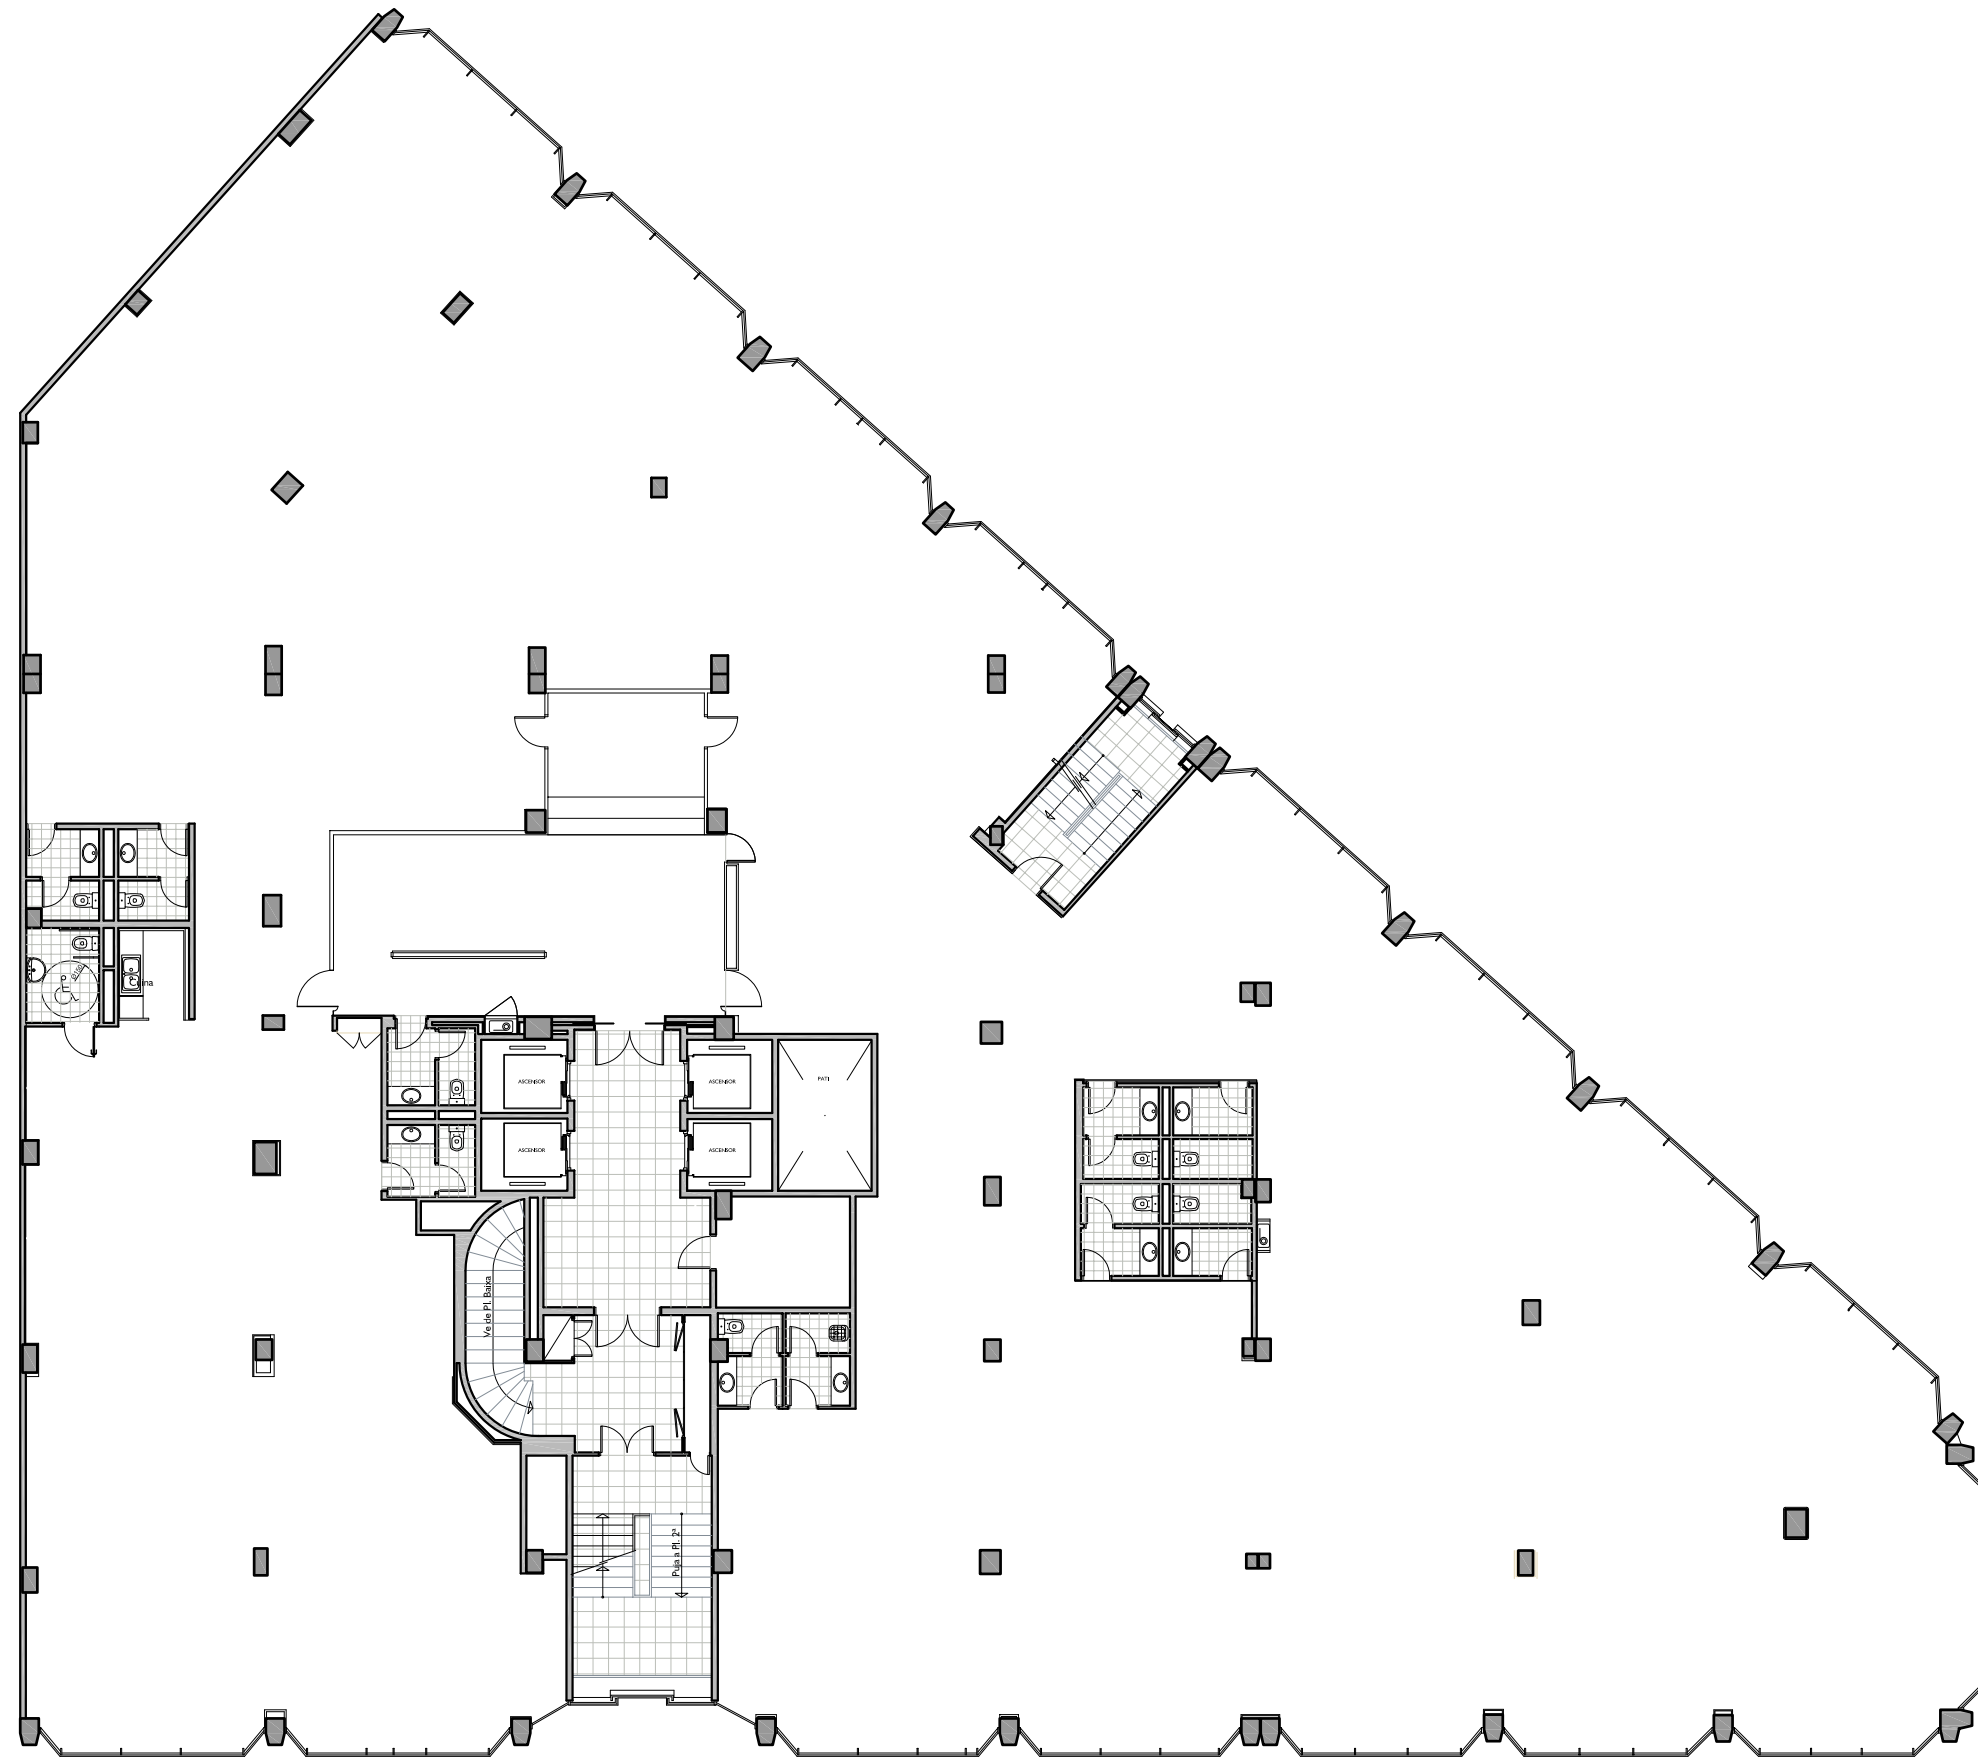

AVINGUDA JOSEP TARRADELLAS